





Tipo	Descrição	Quantitativo
	LIXEIRA ECOPEX	6 UN
	BANCO ECOPEX	11 UN
	PERFURADO	3 UN
	POSTE DE ILUMINAÇÃO PÚBLICA	9 UN
	POSTE BALIZADOR	14 UN
	MEIO FIO	324,56 mt
	CALÇADA EM CONCRETO	602,92 m²
	CALÇADA EM CONCRETO INTERTRAVADO	243,43 m²
	CALÇADA EM CONCRETO SEROTIVADO	508,83 m²
	GRAMA	467,16 m²

POSTE ITALIANO

POSTE ITALIANO

POSTE DE ILUMINAÇÃO PÚBLICA



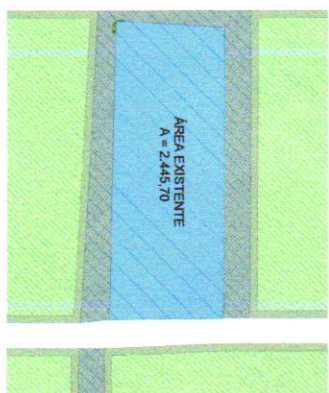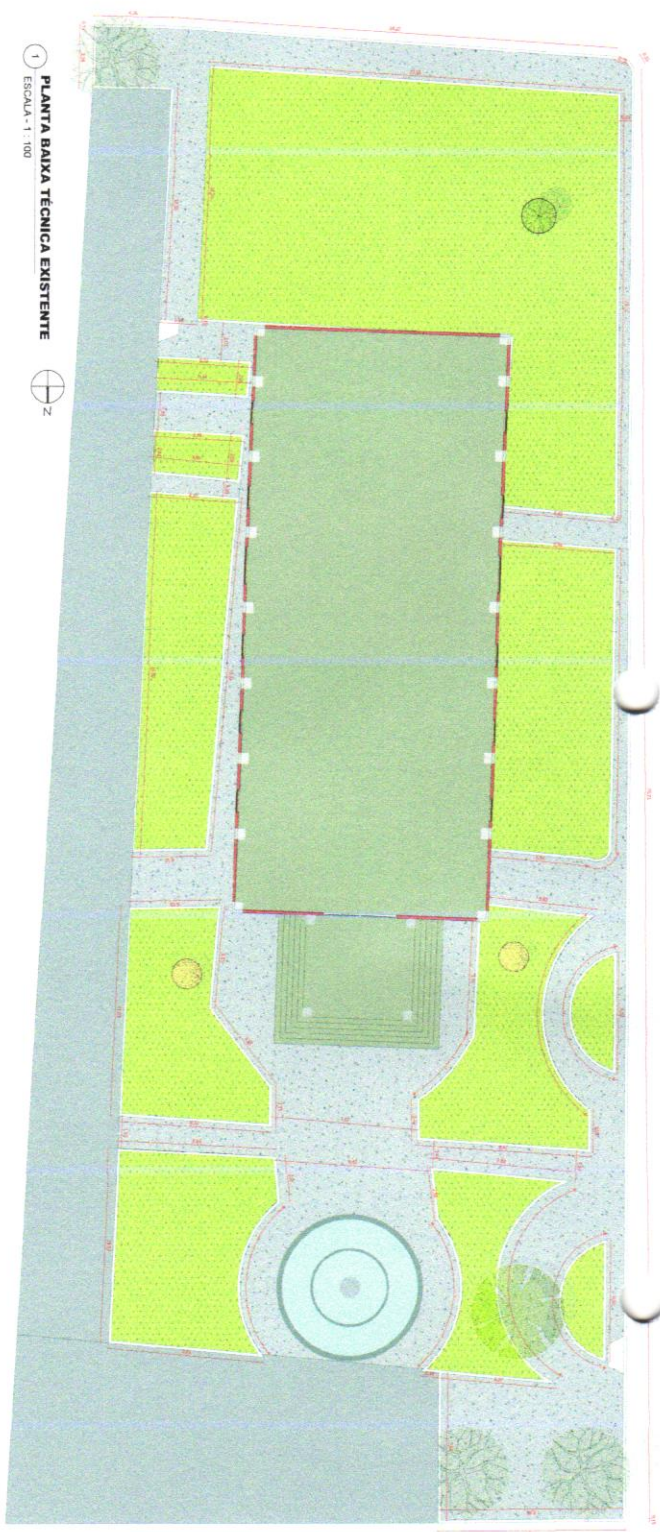


PROJETO	PROJETO DE REFORMA	 MUNICÍPIO MUNICIPAL DE ANICÃO-TO 2010	 MUNICÍPIO MUNICIPAL DE ANICÃO-TO 2010
PROJETO DE REFORMA DO MUNICÍPIO DE ANICÃO-TO	
QUADRO DE ÁREAS A SEREM DEMOLIDAS	
MATERIAL	QUANTIDADE
CALÇADA	1.082,54 m²
GRAMA	843,67 m²
MEIO FIO	510,66 Mtr

LEGENDA

EXISTENTE	
DEMOLIR	
CONSTRUIR	

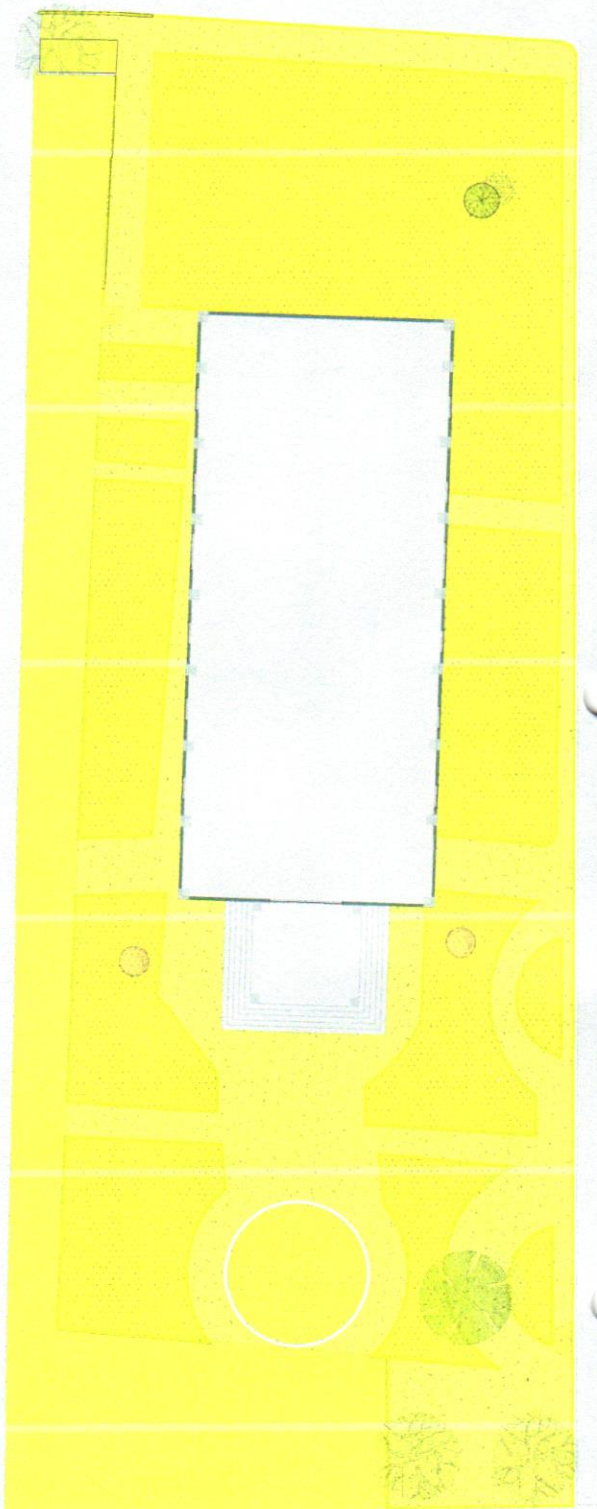

1 PLANTA BAIXA TÉCNICA DE DEMOLIÇÃO
ESCALA: 1:100

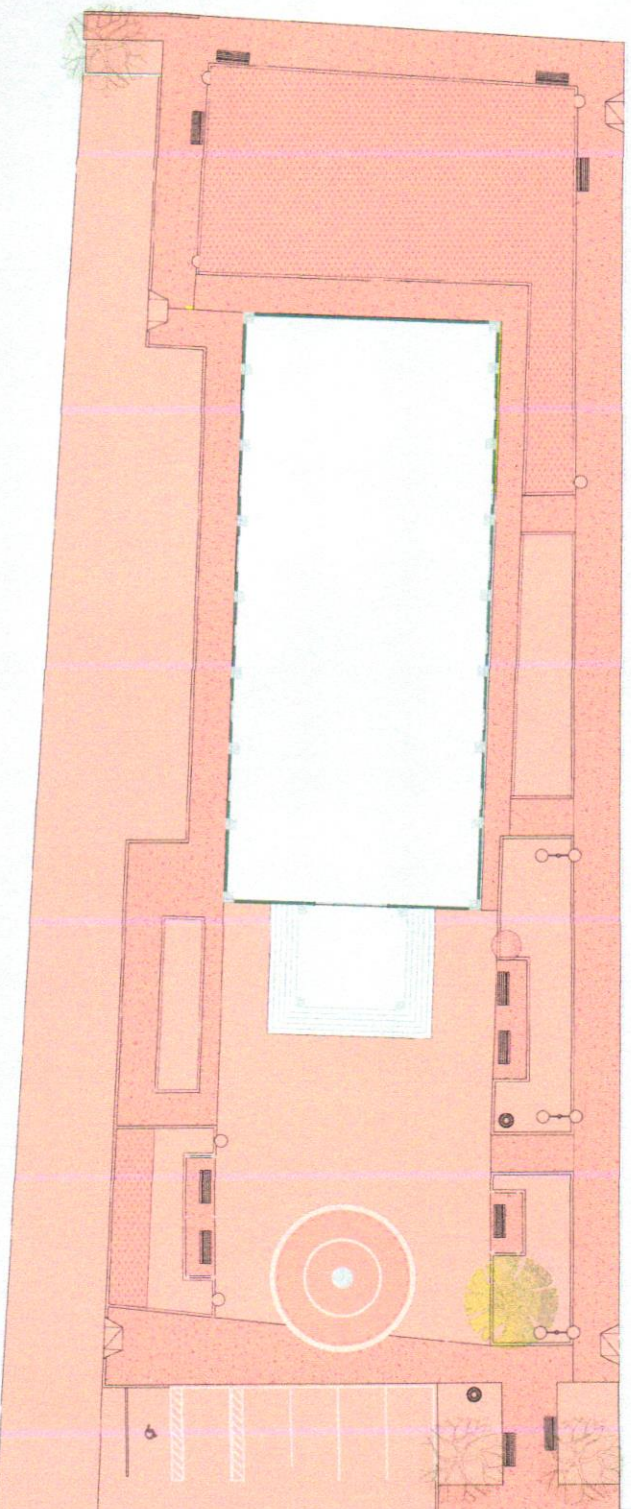


2 PLANTA BAIXA TÉCNICA DE CONSTRUÇÃO
ESCALA: 1:100

PLS. 982
PREFEITURA MUL. DE ANGICO


 PREFEITURA MUNICIPAL DE ANGICO-TO PROJETO ARQUITETÔNICO		M3 02/2015
DATA DE EMISSÃO DO PROJETO: 10/05/2015 DATA DE VALIDADE DO PROJETO: 10/05/2016 DATA DE VALIDADE DO PROJETO: 10/05/2016		
NOME DO PROJETO: 10/05/2015 NOME DO PROJETO: 10/05/2015 NOME DO PROJETO: 10/05/2015	NOME DO PROJETO: 10/05/2015 NOME DO PROJETO: 10/05/2015 NOME DO PROJETO: 10/05/2015	NOME DO PROJETO: 10/05/2015 NOME DO PROJETO: 10/05/2015 NOME DO PROJETO: 10/05/2015




1 **Planta baixa - FINAL**
ESCALA - 1:100

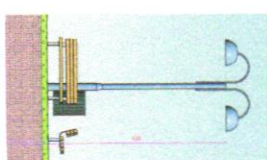


2 **Corte de detalhe - Poste de iluminação**
ESCALA - 1:50

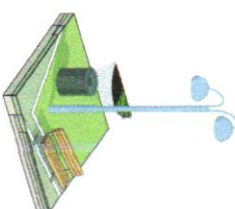


3 **Perspectiva - Poste de iluminação**
ESCALA - 1:50

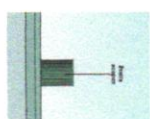

4 **Corte de detalhe - Lixeira**
ESCALA - 1:50

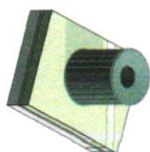


5 **Perspectiva - Lixeira**
ESCALA - 1:50

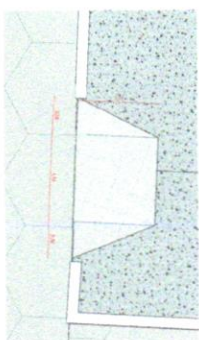


15 **Planta de detalhe - Rampa**
ESCALA - 1:25




14 **Perspectiva - Rampa**
ESCALA - 1:25

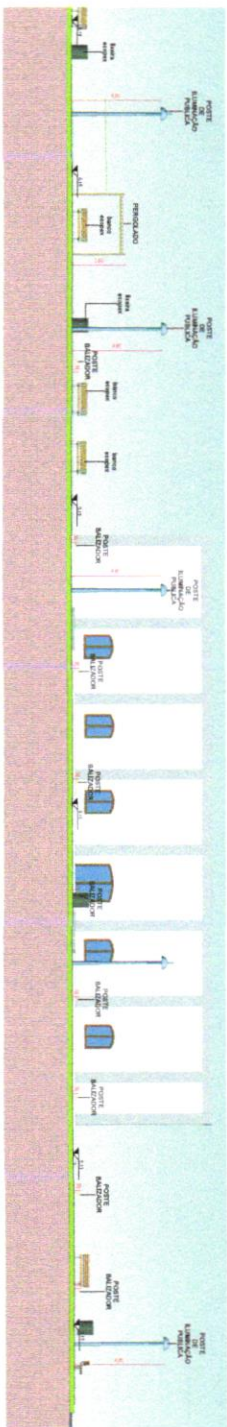


6 **Corte AA - Longitudinal**
ESCALA - 1:100

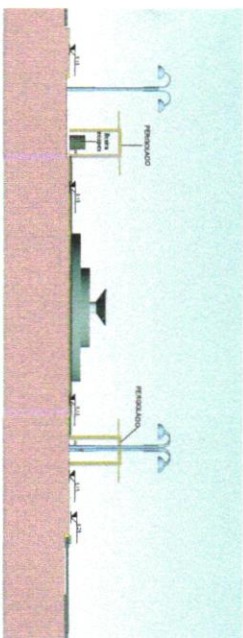


7 **Corte BB - Transversal**
ESCALA - 1:100

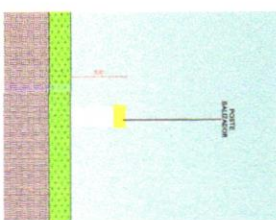


10 **Corte de detalhe - Poste balizador**
ESCALA - 1:10

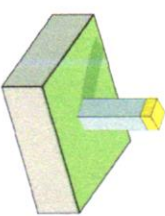


11 **Perspectiva - Poste balizador**
ESCALA - 1:10

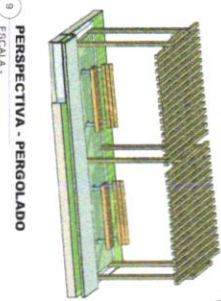

9 **Perspectiva - Pergolado**
ESCALA - 1:50

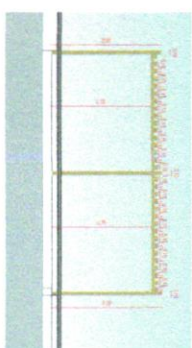

8 **Corte de detalhe - Pergolado**
ESCALA - 1:50

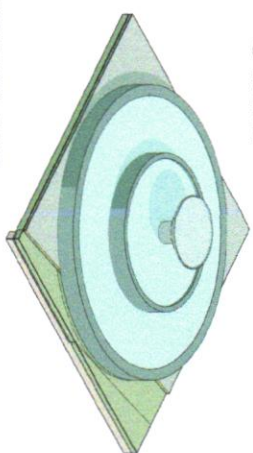

12 **Corte de detalhamento - Fonte**
ESCALA - 1:40

PREFEITURA MUN. DE ANGICO
992

PROJETO ARQUITETÔNICO ANGICO-TO M3 03/05		PROJETO ARQUITETÔNICO ANGICO-TO 03/05
PROJETO ARQUITETÔNICO ANGICO-TO 03/05	PROJETO ARQUITETÔNICO ANGICO-TO 03/05	PROJETO ARQUITETÔNICO ANGICO-TO 03/05



PALMEIRA AZUL



PALMEIRA CICA

VEGETAÇÃO		
representação	especie	quantidade
	PALMEIRA CICA	25 UN
	PALMEIRA AZUL	02 UN
	BOUGAINVILLE ROSA	01 UN
	BOUGAINVILLE ROXO	01 UN
	CAPIM DO TEXAS BRANCO	22 UN
	CAPIM DO TEXAS ROXO	05 UN



1 PLANTA BAIXA DE VEGETAÇÃO
ESCALA: 1:100



PALMEIRA CICA



CAPIM DO TEXAS ROXO



CAPIM DO TEXAS BRANCO



PALMEIRA CICA



PLS. 100 e
PREFEITURA, MUL. DE ANGICO

 PREFEITURA MUNICIPAL DE ANGICO-TO ESTADO DE TOCANTINS		PROJETO ARQUITETÔNICO 0405
DATA: 10/05/2023 LOCAL: ANGICO-TO PROJETO: PLANO DE VEGETAÇÃO		
AUTORIZAÇÃO: _____ DATA: _____		
OBSERVAÇÕES: _____		