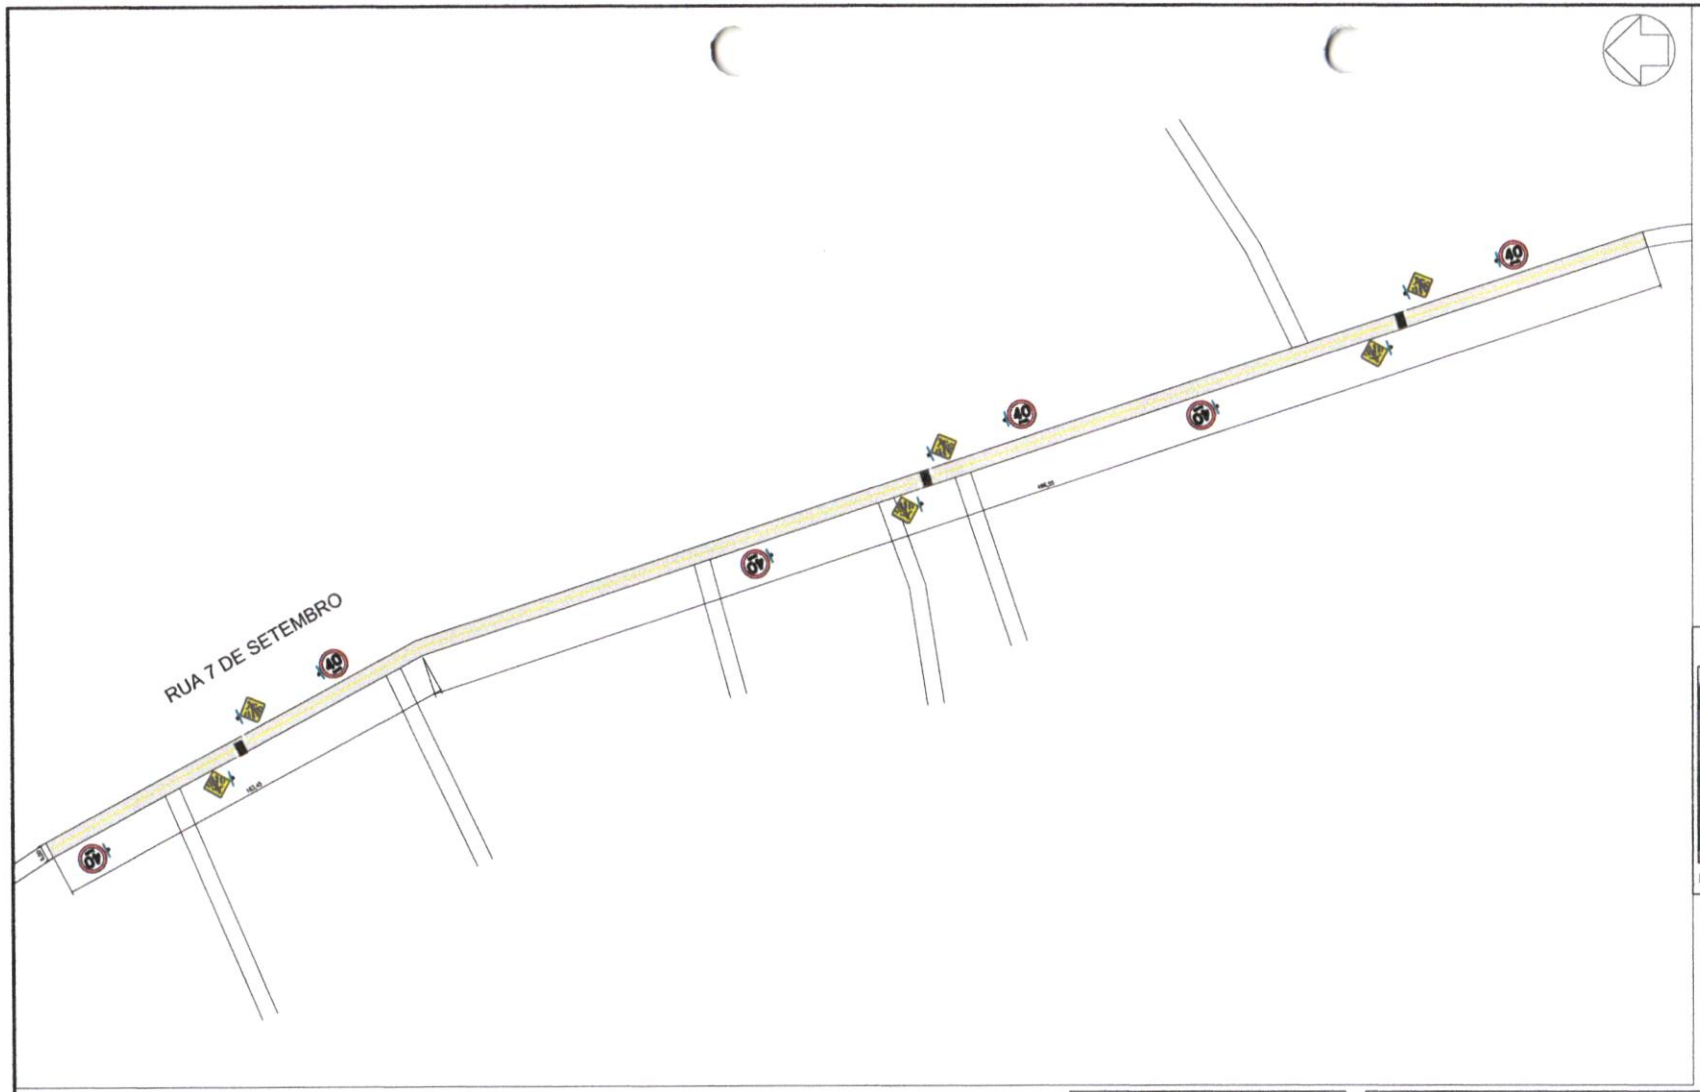

DETALHE DO PAVIMENTO EM CAMADAS

S/ ESCALA

PERFIL TRANSVERSAL – LARG. 6,00 METROS

S/ESCALA

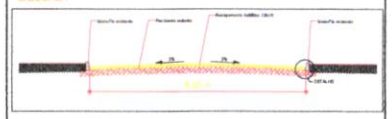

LOCALIZAÇÃO

SINALIZAÇÃO

Prefeitura Municipal de Angico

FLS. 08

FAIXA SIMPLES SECCIONADA

S/ESCALA

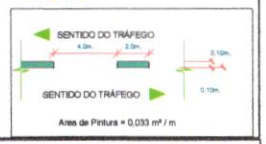

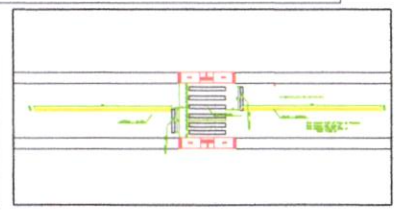

LEGENDA

- A- 18 - Placa saliência ou lombada
- A-32B - TRAVESSIA DE PEDESTRES
- R19 - VELOCIDADE MÁXIMA PERMITIDA
- R1 - PARADA OBRIGATÓRIA
- POSTE METÁLICO DE SINALIZAÇÃO
- POSTE METÁLICO DE IDENTIF. DE RUA
- RECAPEAMENTO CBUQ 5 CM

DETALHAMENTO DO POSTE
SEM ESCALA

PREFEITURA:

NÚMERO DE MATRÍCULA:

PROJETO — Folha 01/01

OBRA: RECAPEAMENTO ASFÁLTICO
PROPRIETÁRIO: PREFEITURA MUNICIPAL DE ANGICO
CNPJ/CPF: 25.064.268/0001-71
ENDEREÇO: Rua Antonio Tiago, Bairro: Centro, Angico/TO 77905-000

conteúdo:
DETALHE DA CAMADA DOS PAVIMENTO
PERFIL TRANSVERSAL
FAIXA SIMPLES
DETALHE DA FAIXA DE PEDESTRE
LEGENDA
DETALHE DAS PLACAS

TESTEMUNHA:

Prefeitura Municipal de Angico
Assinado de forma Marcos Oliveira da digital por Marcos Silva:01461164109 Oliveira da Silva:01461164109

ESCALA:	DESENHO:	DATA:
Como Indicado	MARCOS	ABRIL/2025

Marcos Oliveira da Silva
Engenheiro Civil
Crea: TO-5381/D